



1. ЧЕРТЕЖ ГРАДОСТРОИТЕЛЬНОГО

ПЛАНА ЗЕМЕЛЬНОГО УЧАСТКА

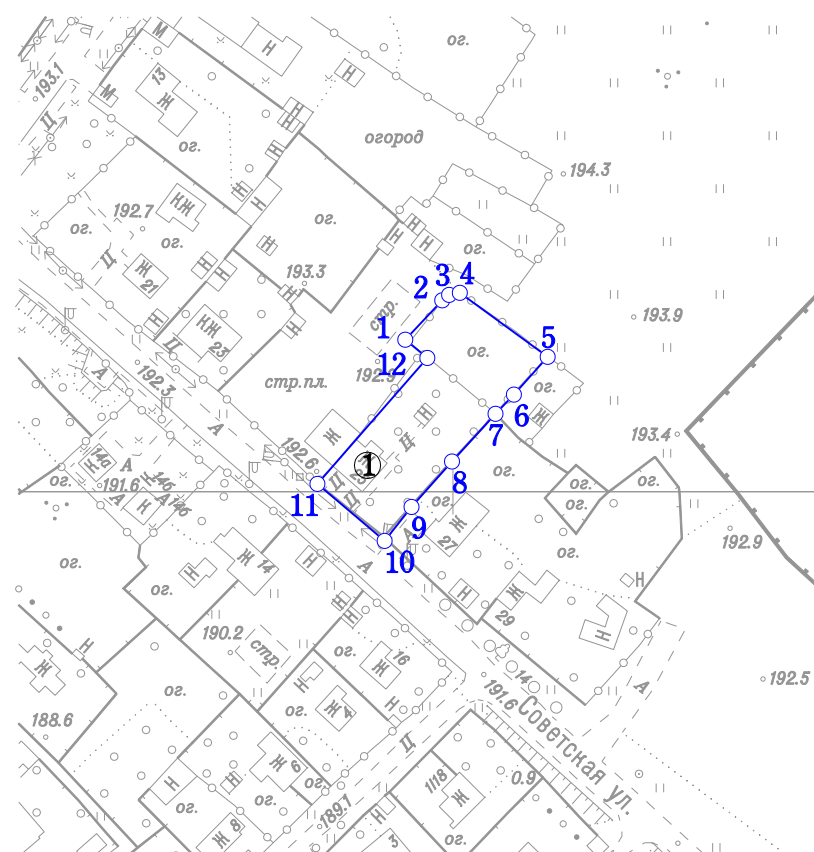

Ситуационный план

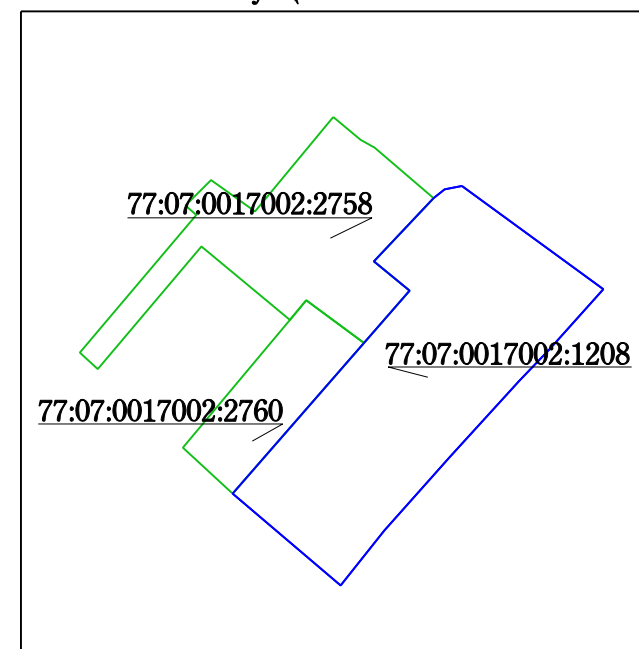

Координаты границ земельного участка

N точ.	x (м)	y (м)	N точ.	x (м)	y (м)
1	-6959.75	-19212.63	7	-6979.37	-19188.74
2	-6949.36	-19202.82	8	-6991.97	-19200.26
3	-6947.91	-19201.01	9	-7003.99	-19210.95
4	-6947.38	-19198.18	10	-7012.97	-19218.09
5	-6964.31	-19174.93	11	-6997.90	-19235.85
6	-6974.27	-19183.86	12	-6964.57	-19206.76

Условные обозначения

—○— Границы земельного участка

Примечание:

Параметры разрешенного строительства, места допустимого размещения объектов капитального строительства - смотри раздел 2.

Площадь земельного участка : 1620 ±7 кв.м (0.162 га)

Чертеж градостроительного плана земельного участка разработан на топографической основе, выполненной ГУП "Мосгоргеотрест".

Планшет: с0720, с0820 - 2014г.

Чертеж градостроительного плана земельного участка разработан 06.03.2015

ГБУ «Мосстройинформ»

Должность	Фамилия	Подпись	Дата	дер. Толстопальцево, Советская улица, вл. 25			
Директор	Фазылыянов Ф.М.						
Зам.нач.упр.	Гаврилов Д.М.						
Кад. инженер	Гимаева С.Ю.			Градостроительный план земельного участка	Стадия	Лист	Листов
						1	1
				Чертеж градостроительного плана М 1:2000	ГБУ «Мосстройинформ»		